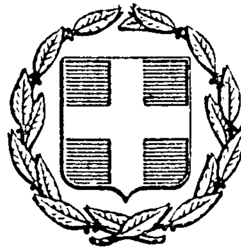


ΕΦΗΜΕΡΙΣ ΤΗΣ ΚΥΒΕΡΝΗΣΕΩΣ
ΤΗΣ ΕΛΛΗΝΙΚΗΣ ΔΗΜΟΚΡΑΤΙΑΣ

ΕΝ ΑΘΗΝΑΙΣ ΤΗ 24 ΔΕΚΕΜΒΡΙΟΥ 1977 | ΤΕΥΧΟΣ ΤΕΤΑΡΤΟΝ | ΑΡΙΘΜΟΣ ΦΥΛΛΟΥ 558

ΠΕΡΙΕΧΟΜΕΝΑ

ΑΠΑΛΛΟΤΡΙΩΣΕΙΣ

ΑΠΟΦΑΣΕΙΣ

Ἀριθ. Ν. 2118 (1)

Περὶ κηρύξεως δασικῆς ἐκτάσεως ὡς ἀναδασωτέας Νομοῦ Λαρίσης.

Ο ΝΟΜΑΡΧΗΣ ΛΑΡΙΣΗΣ

Ἔχοντας ὑπόψη:

α. Τὶς διατάξεις τῆς παραγρ. 3 τοῦ ἄρθρου 117 τοῦ Συντάγματος.

β. Τὶς διατάξεις τῶν ἄρθρων 188, 191 καὶ 198 τοῦ Ν.Δ. 86/1969 «περὶ Δασικοῦ Κώδικος».

γ. Τὶς διατάξεις τοῦ Ν.Δ. 532/1970 καὶ τοῦ Β.Δ. 709/1970 «περὶ συμπληρώσεως τῶν διατάξεων περὶ διοικητικῆς ἀποκεντρώσεως» καὶ «περὶ τῶν διατηρουμένων ὑπὲρ τοῦ Ὑπουργοῦ κλπ. ἁρμοδιοτήτων» ἀντιστοίχως.

δ. Τὶς ἀριθ. 88854/7483/1.10.1975, 114812/2946/ἐγκ. 154/24.12.1975, 10582/539/13.2.1976 καὶ 215696/1451/9 Μαΐου 1977 δ/γὲς τοῦ Ὑπουργείου Γεωργίας.

ε. Τὶς 5245/25.7.1977 καὶ 6262/9.9.1977 ἀναφορὲς Δασαρχείου Λαρίσης, ἀποφασίζουμε:

Κηρύσσουμε ὡς ἀναδασωτέες τὶς Δημόσιες δασικὲς ἐκτάσεις ποὺ περιγράφονται κατωτέρω καὶ ποὺ ἡ δασικὴ καὶ λιβαδική τους βλάστηση καταστράφηκε ἀπὸ πυρκαϊὰ στὶς 24.2.1977 καὶ 1.6.1977. Ἀναθέτουμε δὲ στὸ Δασαρχεῖο Λαρίσης, στὴν περιφέρεια τοῦ ὁποίου ὑπάγονται οἱ ἀνωτέρω Δημόσιες δασικὲς ἐκτάσεις, νὰ λάβει τὰ μέτρα ποὺ προβλέπονται τόσο ἀπὸ τὶς ἀνωτέρω ὅσο καὶ ἀπὸ λοιπὲς διατάξεις τοῦ Δασικοῦ Κώδικα, ὥστε οἱ ἐκτάσεις ποὺ κάηκαν νὰ προστατευθοῦν καὶ ἀναδασωθοῦν:

Α΄. 1. Θέση δασ. ἐκτάσεως ποὺ κάηκε: Βρύση Χαλκιᾶ.

2. Περιφέρεια Κοινότητας: Ἀνατολῆς.

3. Περιφέρεια Ἐπαρχίας καὶ Νομοῦ: Λαρίσης.

4. Ὅρια.

(1) Βόρεια: Ἀγροτικὸς Δρόμος.

(2) Νότια: Ρεῦμα.

(3) Ἀνατολικά: Κασταναρ ὁ Κωστοῦλα.

(4) Δυτικά: Ρεῦμα.

5. Ἐμβαδόν: 80 στρέμματα.

6. Εἶδος δασικῆς βλαστήσεως πρὶν τῆς πυρκαϊᾶς: Πρῖνος καὶ λιβαδικὰ εἴδη.

Β΄. 1. Θέση δασικῆς ἐκτάσεως ποὺ κάηκε: Μνημεῖο Πεσόντων στὴν Κατοχή.

2. Περιφέρεια Κοινότητας: Ἀμουρίου.

3. Περιφέρεια Ἐπαρχίας καὶ Νομοῦ: Τυρνάβου Λαρίσης.

Ὅρια:

(1) Βόρεια: Μὲ ὑπάρχουσα ὁδό.

(2) Νότια: Μὲ δημόσια δασικὴ ἔκταση.

(3) Ἀνατολικά: Μὲ δημόσια δασικὴ ἔκταση.

(4) Δυτικά: Μὲ δημόσια δασικὴ ἔκταση.

5. Ἐμβαδόν: 10 στρέμματα.

6. Εἶδος δασικῆς ἢ λιβαδικῆς βλαστήσεως πρὶν τῆς πυρκαϊᾶς: Πρῖνος, παλιοῦρι καὶ λοιπὰ σκληρόφυλλα πλατύφυλλα.

3. Ἡ θέση, τὰ ὅρια κλπ. τῶν δασικῶν ἐκτάσεων ποὺ κάηκαν καὶ ποὺ κηρύσσονται ἀναδασωτέες φαίνονται στὰ εἰδικὰ τοπογραφικὰ διαγράμματα καθὼς καὶ στὸ γενικὸ χάρτη ποὺ ἐπισυνάπτονται στὴν παροῦσα.

Ἡ ἀπόφαση αὐτὴ νὰ δημοσιευθεῖ στὴν Ἐφημερίδα τῆς Κυβερνήσεως.

Λάρισα, 28 Σεπτεμβρίου 1977


Ὁ Νομάρχης
ΓΕΩΡΓΙΟΣ ΓΙΑΝΝΟΠΟΥΛΟΣ

ΠΡΟΧΕΙΡΟ ΣΧΕΔΙΑΓΡΑΜΜΑ

ὑπό κλίμακα 1:5000

στή θέση βρύση Χαλκιά, Ἀνατολῆς



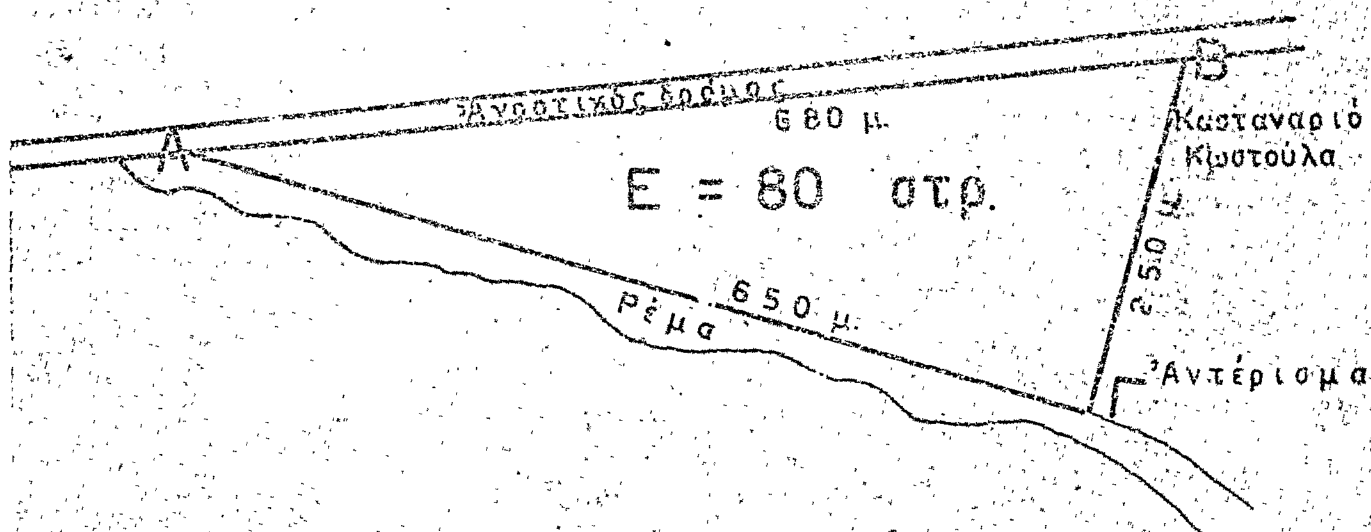

ΛΑΡΙΣΑ 26.2.1977


Ο ΔΑΣΟΛΟΓΟΣ

ΕΛ. ΚΑΛΑΜΠΟΣ

ΠΡΟΧΕΙΡΟ ΔΙΑΓΡΑΜΜΑ

ὑπό κλίμακα 1:1000

ΘΕΣΗ Μνημεῖο Ἀμουρίου Ἐλασσόνος.

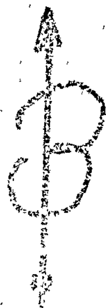

Ἐθνική ὁδός Λαρίσης-Κοζάνης

Παρακκλήσιος ὁδός

46 μ.

38 μ.

44 μ.

Δημόσια δασική ἔκταση

86 μ.

83 μ.

Δημόσια δασική ἔκταση

140 μ.

Δημόσια δασική ἔκταση

ΛΑΡΙΣΑ 1-6-1977

Ο ΔΑΣΟΛΟΓΟΣ

ΙΩΑΝΝΗΣ ΓΚΑΝΑΣ

ΠΟΛΕΟΔΟΜΙΑ

ΑΠΟΦΑΣΕΙΣ

'Αριθ. Τ.Υ. 12280 οίκ. (2)

Περί κυρώσεως εκθέσεων καθορισμού ορίων οικισμών τινών νήσου Πάτμου, Νομού Δωδεκανήσου.

Ο ΝΟΜΑΡΧΗΣ ΔΩΔΕΚΑΝΗΣΟΥ

"Εχοντες ὑπ' ὄψει:

1. Τὰς διατάξεις τοῦ ἀπὸ 17.7/16.8.1923 Ν. Δ/τος «περὶ σχεδίων πόλεων κλπ.», ὅπως ἐτροποποιήθησαν μεταγενεστέρως καὶ σήμερον ἰσχύουν.

2. Τὴν ὑπ' ἀριθ. Ε. 35400/6.12/12.1.1976 (ΦΕΚ Δ' ἀριθ. 10/1976) «περὶ τοῦ τρόπου καθορισμοῦ ὁρίων οἰκισμῶν ὑφισταμένων πρὸ τοῦ ἔτους 1923, στερουμένων σχεδίων ρυμοτομίας» ἀπόφασιν τοῦ Ὑπουργοῦ Δημ. Ἔργων.

3. Τὴν ἐπὶ τοῦ θέματος, θέμα ὑπ' ἀριθ. 5ον, τῆς 10ης Συνεδριάσεως τῆς 23ης Σεπτεμβρίου τοῦ ἔτους 1977 σύμφωνον γνωμοδότησιν τοῦ τμήματος τοῦ Περ/κοῦ Συμβουλίου Δημοσίων Ἔργων Νομοῦ Δωδεκανήσου, ἀποφασίζομεν:

Κυροῦμεν τὰς ἐκθέσεις καθορισμοῦ ὁρίων οἰκισμῶν τινῶν νήσου Πάτμου στερουμένων σχεδίου ρυμοτομίας καὶ προϋφισταμένων τοῦ ἔτους 1923 αἱ ὁποῖαι συνετάγησαν συμφώνως πρὸς τὰς διατάξεις τῆς ἀνωτέρω σχετικῆς ὑπ' ἀριθ. Ε 35400/6.12/12.1.1976 (ΦΕΚ Δ' ἀριθ. 10/1976) ἀποφάσεως τοῦ Ὑπουργοῦ Δημοσίων Ἔργων, δηλαδὴ τῶν οἰκισμῶν α) Σκάλας καὶ β) Γροίκου.

Ἡ παροῦσα μετὰ τῶν ἐκθέσεων καὶ τῶν σχετικῶν διαγραμμάτων τὴν ὁποίαν συνοδεύουν νὰ δημοσιευθῇ στὴν Ἐφημερίδα τῆς Κυβερνήσεως.

Ρόδος, 24 Νοεμβρίου 1977

Ὁ Νομάρχης
Ι. ΠΑΝΑΓΙΩΤΙΔΗΣ

ΕΚΘΕΣΙΣ

Καθορισμοῦ ὁρίων κατωκημένης περιοχῆς Οἰκισμοῦ Σκάλας Νήσου Πάτμου, προϋφισταμένου τοῦ ἔτους 1923 (Διὰ τὴν Δωδεκάνησον 1948).

Οἱ ὑπογεγραμμένοι α) Παῦλος Συρτσάκος, Τοπογρ. Μηχανικὸς παρὰ τῇ Δ.Τ.Υ. Ν. Δωδ/νήσου, β) Ζαφ. Εὐστρατίου, ἐργοδηγὸς ἐπὶ συμβάσει παρὰ τῷ Γραφείῳ Μηχ/κοῦ Δ.Ε. Καλύμνου, γ) Ἰωάννης Κρικρῆς, Δήμαρχος Πάτμου, ἀποτελοῦντες μέλη Ἐπιτροπῆς καθορισμοῦ τῶν Οἰκισμῶν Νήσου Πάτμου, ἐξ ὧν τὰ δύο πρῶτα δυνάμει τῆς ὑπ' ἀριθ. Τ.Υ. 2454/26.3.76 Δ/γῆς τοῦ Νομάρχου Νομοῦ Δωδ/νήσου καὶ τὸ τρίτον δυνάμει τῆς ὑπ' ἀριθ. Ε. 35400/6.12.75 ἀποφάσεως τοῦ Υ.Δ.Ε.

"Εχοντες ὑπ' ὄψει:

1) Τὸ ἀπὸ 17.2.1923 Ν.Δ. καὶ εἰδικώτερον τῶν ἄρθρων 52 καὶ 53.

2) Τὸ περιεχόμενον τοῦ κεφ. VIII ἄδειαι ἐκτὸς σχεδίου τοῦ τεύχους ὁδηγίαι διὰ τὴν ἐφαρμογὴν τῶν πολεοδομικῶν σχεδίων καὶ κανονισμῶν τοῦ ἔτους 1947 τοῦ Ὑπουργείου Ἀνοικοδομήσεως.

3) Τὴν ὑπ' ἀριθ. Ε. 35400/6.12.1975 ἀπόφασιν τοῦ Υ.Δ.Ε.

Ἐνεργήσαντες αὐτοψίαν εἰς τὸν οἰκισμὸν Σκάλας Νήσου Πάτμου τοῦ Δήμου Πάτμου τῆς ὁποίας καὶ διὰ τῆς παρούσης ἐκθέσεως καὶ κατ' ἐφαρμογὴν τῆς παρ. 1 τῆς ὡς ἄνω ἀποφάσεως τοῦ Υ.Δ.Ε. καθορίζομεν τὰ ὅρια τοῦ ἐν λόγῳ οἰκισμοῦ ὡς ἀκολούθως καὶ ὡς ταῦτα ἀναγράφονται εἰς τὸ ἐπισυναπτόμενον σκαρίφημα.

Κατωκημένη Περιοχὴ Οἰκισμοῦ Σκάλας Νήσου Πάτμου.

Ἡ κατωκημένη περιοχὴ τοῦ οἰκισμοῦ Σκάλας Πάτμου ἄρχεται ἀπὸ τὴν οἰκοδομὴν Ι. Στράτα καὶ ἐκεῖθεν διέρχεται διὰ τῶν οἰκιῶν Θ. Γρόλλη, Μ. Πέντε, Μ. Μαυρουδῆ, Θ. Μαρκάκη, Ε. Κατσαροῦ, Ι. Βιολέντη, Μ. Πετρίτση, Μ. Κάνδρου, Ε. Μελιανοῦ, Α. Μαστροπέτρου, Α. Κακώνη, Μ. Πούλου, Ι. Ἀνδρέου, Ι. Κάππου, Σ. Μικέλλη, Ι. Μπενῆ, Χρ. Μουτσόκου, Αἰκ. Ὡρολογᾶ, Γυμνάσιον, Χρ. Γρυλλάκη, Α. Κοκκινάκη καὶ λήγει εἰς τὴν θάλασσαν.

Ἐν Πάτμῳ τῇ 22 Μαΐου 1976

Ἡ Ἐπιτροπὴ
Ι. Π. ΣΥΡΤΣΑΚΟΣ
ΖΑΦ. ΕΥΣΤΡΑΤΙΟΥ
ΙΩΑΝ. ΚΡΙΚΡΗΣ

ΕΚΘΕΣΙΣ

Καθορισμοῦ ὁρίων κατωκημένης περιοχῆς οἰκισμοῦ Γροίκου Νήσου Πάτμου, προϋφισταμένου τοῦ ἔτους 1923 (Διὰ τὴν Δωδεκάνησον 1948).

Οἱ ὑπογεγραμμένοι α) Παῦλος Συρτσάκος, Τοπογρ. Μηχανικὸς παρὰ τῇ Δ.Τ.Υ. Ν. Δωδ/νήσου, β) Ζαφ. Εὐστρατίου, ἐργοδηγὸς ἐπὶ συμβάσει παρὰ τῷ Γραφείῳ Μηχ/κοῦ Δ.Ε. Καλύμνου, γ) Ἰωάννης Κρικρῆς, Δήμαρχος Πάτμου, ἀποτελοῦντες μέλη Ἐπιτροπῆς καθορισμοῦ τῶν ὁρίων Οἰκισμῶν Νήσου Πάτμου, ἐξ ὧν τὰ δύο πρῶτα δυνάμει τῆς ὑπ' ἀριθ. Τ.Υ. 2454/26.3.76 Δ/γῆς τοῦ Νομάρχου Νομοῦ Δωδ/νήσου καὶ τὸ τρίτον δυνάμει τῆς ὑπ' ἀριθ. Ε. 35400/6.12.75 ἀποφάσεως τοῦ Υ.Δ.Ε.

"Εχοντες ὑπ' ὄψει:

1) Τὸ ἀπὸ 17.2.1923 Ν.Δ. καὶ εἰδικώτερον τῶν ἄρθρων 52 καὶ 53.

2) Τὸ περιεχόμενον τοῦ κεφ. VIII ἄδειαι ἐκτὸς σχεδίου τοῦ τεύχους ὁδηγίαι διὰ τὴν ἐφαρμογὴν τῶν πολεοδομικῶν σχεδίων καὶ κανονισμῶν τοῦ ἔτους 1947 τοῦ Ὑπουργείου Ἀνοικοδομήσεως.

3) Τὴν ὑπ' ἀριθ. Ε. 35400/6.12.1975 ἀπόφασιν τοῦ Υ.Δ.Ε.

Ἐνεργήσαντες αὐτοψίαν εἰς τὸν οἰκισμὸν Γροίκου Νήσου Πάτμου τοῦ Δήμου Πάτμου τῆς ὁποίας καὶ διὰ τῆς παρούσης ἐκθέσεως καὶ κατ' ἐφαρμογὴν τῆς παρ. 1 τῆς ὡς ἄνω ἀποφάσεως τοῦ Υ.Δ.Ε. καθορίζομεν τὰ ὅρια τοῦ ἐν λόγῳ Οἰκισμοῦ ὡς ἀκολούθως καὶ ὡς ταῦτα ἀναγράφονται εἰς τὸ ἐπισυναπτόμενον σκαρίφημα.

Κατωκημένη Περιοχὴ Οἰκισμοῦ Γροίκου Νήσου Πάτμου.

Τμῆμα Α'. Ἡ κατωκημένη περιοχὴ τοῦ οἰκισμοῦ Γροίκου Νήσου Πάτμου, ἄρχεται ἀπὸ τὴν οἰκίαν Ι. Βασιλοπούλου καὶ ἐκεῖθεν διέρχεται διὰ τῶν οἰκιῶν Ι. Κρικρῆ, Ν. Σταύρου, Ἀγ. Ἰωάννου, Ε. Γρυλλάκη, Μ. Κάνδρου, Θ. Στεφάνου, Κ. Βαμβάκη καὶ λήγει εἰς τὴν θάλασσαν.

Τμῆμα Β'. Ἄρχεται ἀπὸ τὴν οἰκοδομὴν Μ. Ματθαίου καὶ ἐκεῖθεν διέρχεται διὰ τῶν οἰκιῶν Στεφ. ἢ Νικ. Ματθαίου, Ἀγ. Ἰωάννου, Κ. Μαυρομιχάλη, Θ. Φαρμακάκη, Ἀγ. Νικολάου καὶ καταλήγει ἐπὶ τῆς ὡς ἄνω οἰκίας Ματθαίου Ματθαίου.

Ἐν Πάτμῳ τῇ 22 Μαΐου 1976

Ἡ Ἐπιτροπὴ
Ι. Π. ΣΥΡΤΣΑΚΟΣ
ΖΑΦ. ΕΥΣΤΡΑΤΙΟΥ
ΙΩΑΝ. ΚΡΙΚΡΗΣ

Σχεδιάγραμμα

Μαρίτσα Μαυρουδή

Μιχ. Πέντες

Ἰσιδ. Βιολέντης

Μαρία Πετράκη

Ἀνδρ. Μαστροπέτρος

Μιχ. Πούλος

Μαρία Κάνδρου

Λιμὴν Σκάλας Πάτμου

Ἰωάν. Ἀνδρέου

Ἰωάν. Κάππος

Σεραφείμ Μιχελῆς

Θάλασσα Χοχλάκεια

Ἐν Πάτμῳ τῇ 22-5-1976


Ἡ Ἐπιτροπή

1. Παῦλος

2.

3.

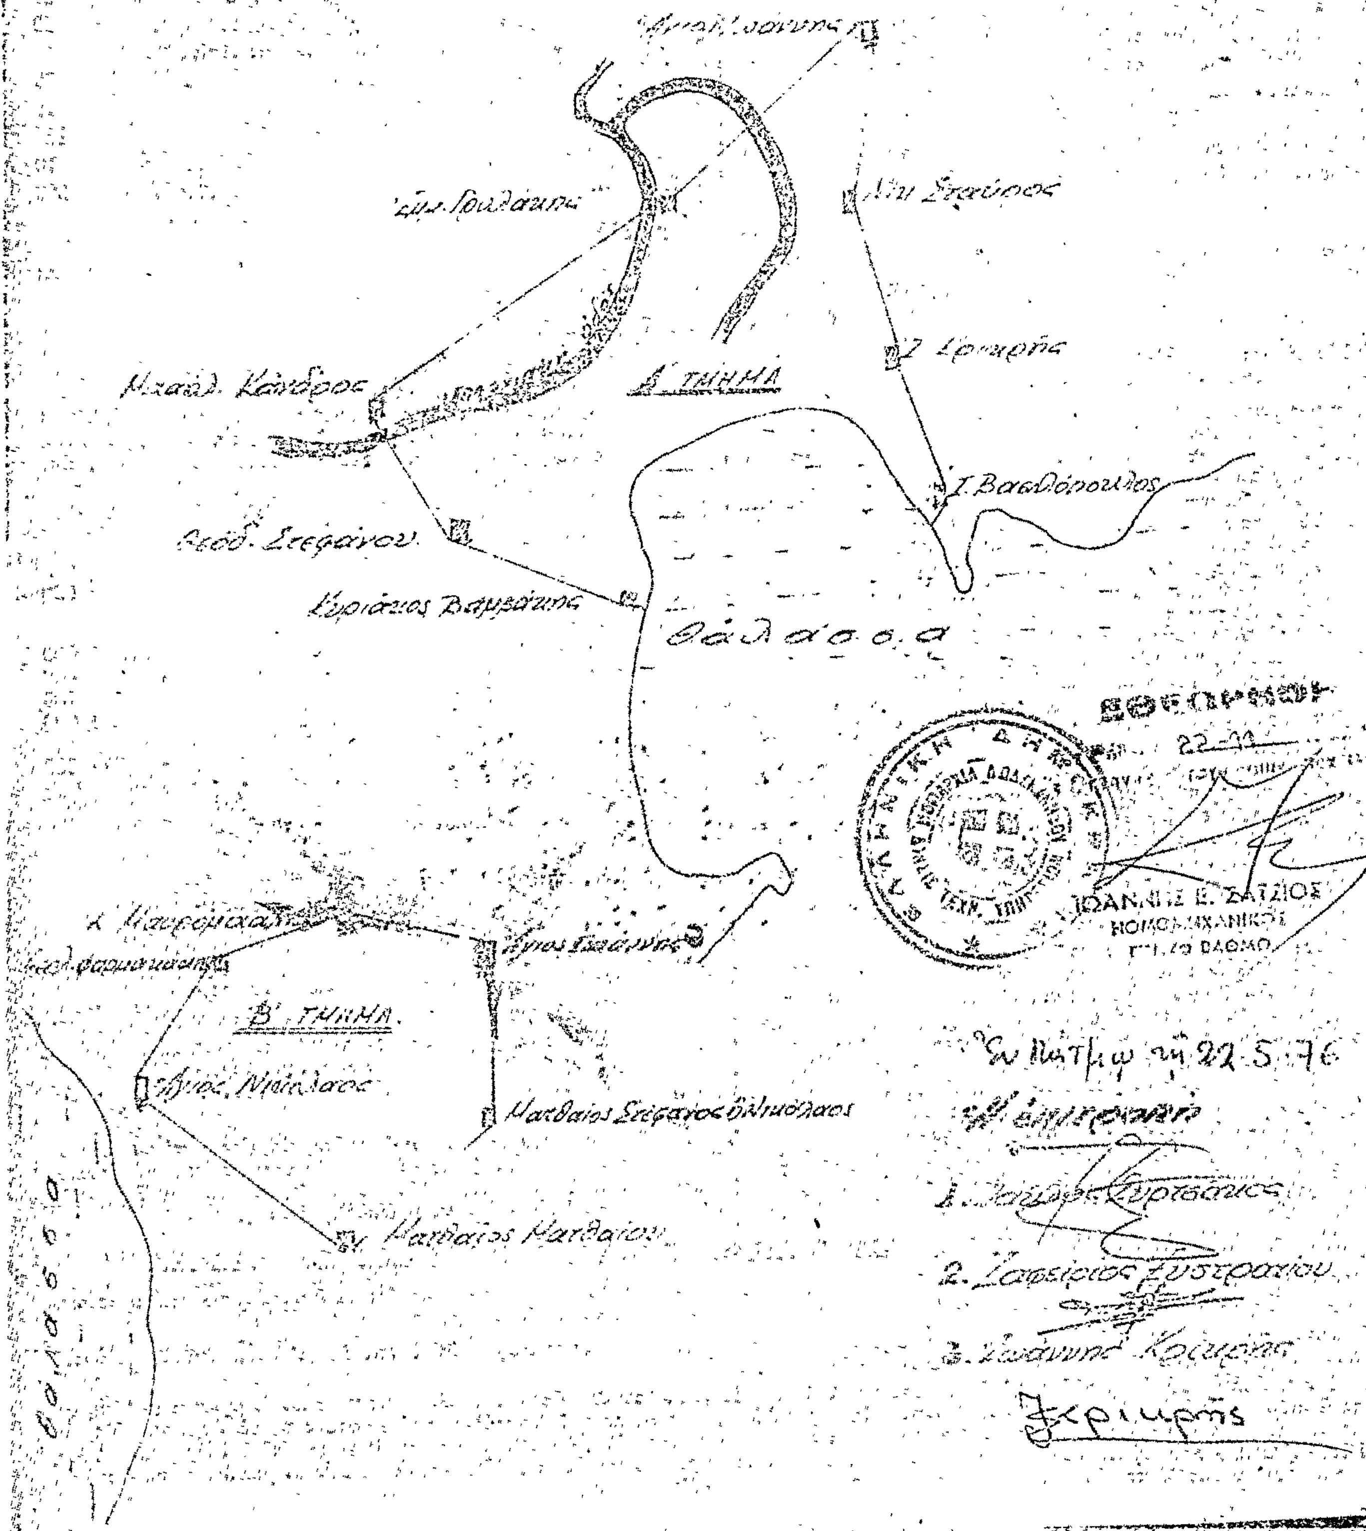


Α΄ ΤΜΗΜΑ
Θάλασσα
Κυριάκος Βαμβάκης
Β΄ ΤΜΗΜΑ
Άγιος Νικόλαος
Ματθαίος Ματθαίου
ΙΩΑΝΝΗΣ Ε. ΣΑΤΖΙΟΣ
ΝΟΜΟΜΗΧΑΝΙΚΟΣ

Η ΥΠΗΡΕΣΙΑ ΤΟΥ ΕΘΝΙΚΟΥ ΤΥΠΟΓΡΑΦΕΙΟΥ

ΓΝΩΣΤΟΠΟΙΕΙ ΟΤΙ:

Ἡ ἐτησία συνδρομὴ τῆς Ἐφημερίδος τῆς Κυβερνήσεως, ἡ τιμὴ τῶν τμηματικῶς πωλουμένων φύλλων αὐτῆς καὶ τὰ τέλη δημοσιεύσεως ἐν τῇ Ἐφημερίδι τῆς Κυβερνήσεως, καθωρίσθησαν ἀπὸ 1ης Ἰανουαρίου 1974 ὡς κάτωθι:

Α'. ΕΤΗΣΙΑΙ ΣΥΝΔΡΟΜΑΙ

1. Διὰ τὸ Τεῦχος Α'	Δραχ.	600
2. » » » Β'	»	700
3. » » » Γ'	»	500
4. » » » Δ'	»	1.000
5. » » » Νομικῶν Προσώπων Δ. Δ.	»	500
6. » » » Παράρτημα	»	300
7. » » » Ἀνωνύμων Ἑταιρειῶν κ.λ.π.	»	3.000
8. » » Δελτίον Ἐμπορικῆς καὶ Βιομηχανικῆς Ἰδιοκτησίας	»	200
9. Δι' ἅπαντα τὰ τεύχη, καὶ τὸ Δελτίον Ἐμπ. καὶ Βιομ. Ἰδιοκτησίας	»	6.000

Οἱ Δῆμοι καὶ αἱ Κοινότητες τοῦ Κράτους καταβάλλουσι τὸ ἥμισυ τῶν ἀνωτέρω συνδρομῶν.

Ὑπὲρ τοῦ Ταμείου Ἀλληλοβοηθείας Προσωπικοῦ τοῦ Ἐθνικοῦ Τυπογραφείου (ΤΑΠΕΤ) ἀναλογοῦν τὰ ἑξῆς ποσά:

1. Διὰ τὸ Τεῦχος Α'	Δραχ.	30
2. » » » Β'	»	35
3. » » » Γ'	»	25
4. » » » Δ'	»	50
5. » » » Νομικῶν Προσώπων Δημοσίου Δικαίου	»	25
6. » » » Παράρτημα	»	15
7. » » » Ἀνωνύμων Ἑταιρειῶν κ.λ.π.	»	150
8. » » Δελτίον Ἐμπ. καὶ Βιομ. Ἰδιοκτησίας	»	10
9. Δι' ἅπαντα τὰ τεύχη	»	300

Β'. ΤΙΜΗ ΦΥΛΛΩΝ

Ἕκαστον φύλλον, μέχρις 8 σελίδων, τιμᾶται δραχ. 3, ἀπὸ 9 ἕως 40 σελ. δραχ. 8, ἀπὸ 41 ἕως 80 σελ. δραχ. 15, ἀπὸ 81 σελ. καὶ ἄνω ἡ τιμὴ πωλήσεως ἑκάστου φύλλου προσαυξάνεται κατὰ δραχ.15 ἀνὰ 80 σελίδας.

Γ'. ΤΕΛΗ ΔΗΜΟΣΙΕΥΣΕΩΝ

Ι Εἰς τὸ τεῦχος Ἀνωνύμων Ἑταιρειῶν καὶ Ἑταιρειῶν Περιωρισμένης Εὐθύνης:

Α' Δημοσιεύματα Ἀνωνύμων Ἑταιρειῶν

1. Τῶν δικαστικῶν πράξεων	Δραχ.	400
2. Τῶν καταστατικῶν Ἀνωνύμων Ἑταιρειῶν	»	10.000
3. Τῶν τροποποιήσεων τῶν καταστατικῶν τῶν Ἀνωνύμων Ἑταιρειῶν	»	2.000
4. Τῶν ἀνακοινώσεων καὶ προσκλήσεων εἰς γενικὰς συνελεύσεις, τῶν κατὰ τὸ ἄρθρον 32 τοῦ Ν. 3221/24 γνωστοποιήσεων, τῶν ἀνακοινώσεων τῶν προβλεπομένων ὑπὸ τοῦ ἄρθρου 59 παρ. 3 τοῦ Ν.Δ. 400/70 περὶ Ἀλλοδαπῶν Ἀσφαλιστικῶν Ἑταιρειῶν, ὡς καὶ τῶν ἀποφάσεων τοῦ Διοικητικοῦ Συμβουλίου τοῦ ΕΛΤΑ τῶν ἀφορωσῶν εἰς προσωρινὰς διατάξεις	»	1.000
5. Τῶν ἀνακοινώσεων τῶν ὑπὸ διάλυσιν Ἀνωνύμων Ἑταιρειῶν, κατὰ τὸ Β.Δ.20/5/1939	»	200
6. Τῶν ἰσολογισμῶν τῶν Ἀνων. Ἑταιρειῶν	»	4.000
7. Τῶν συνοπτικῶν μηνιαίων καταστάσεων τῶν Τραπεζικῶν Ἑταιρειῶν	»	1.000
8. Τῶν ἀποφάσεων περὶ ἐγκρίσεως τιμολογίων τῶν Ἀσφαλιστικῶν Ἑταιρειῶν	»	600
9. Τῶν ὑπουργικῶν ἀποφάσεων περὶ παροχῆς ἀδείας ἐπεκτάσεως τῶν ἐργασιῶν Ἀσφαλιστικῶν Ἑταιρειῶν, τῶν ἐκθέσεων περιουσιακῶν στοιχείων Ἀνων. Ἑταιρειῶν ἐν γένει, ὡς καὶ τῶν ἀποφάσεων τοῦ Δ.Σ τοῦ ΕΛΤΑ δι' ὧν ἐγκρίνονται καὶ δημοσιεύονται οἱ κανονισμοὶ αὐτοῦ	»	4.000
10. Τῶν ἀποφάσεων περὶ παροχῆς πληρεξουσιότητος πρὸς ἀντιπροσώπευσιν ἐν Ἑλλάδι ἀλλοδαπῶν Ἑταιρειῶν, ὡς καὶ τῶν ἀποφάσεων περὶ μεταβιβάσεως τοῦ χαρτοφυλακίου Ἀσφαλιστικῶν Ἑταιρειῶν κατὰ τὸ ἄρθρον 59 παρ. 1 τοῦ Ν.Δ. 400/70	»	2.000
11. Τῶν ἀποφάσεων περὶ συγχωνεύσεως Ἀνωνύμων Ἑταιρειῶν	»	10.000
12. Τῶν ἀποφάσεων τῆς Ἐπιτροπῆς τοῦ Χρηματιστηρίου περὶ εἰσαγωγῆς χρεωγράφων εἰς τὸ Χρηματιστήριον πρὸς διαπραγμάτευσιν, συμφώνως πρὸς τὰς διατάξεις τοῦ ἄρθρου 2 παρ. 3 Α.Ν. 148/67	»	1.000
13. Τῶν ἀποφάσεων τῆς Ἐπιτροπῆς κεφαλαιαγορᾶς περὶ διαγραφῆς χρεωγράφων ἐκ τοῦ Χρηματιστηρίου, συμφώνως πρὸς τὰς διατάξεις τοῦ ἄρθρου 2 παρ. 4 Α.Ν.148/1967	»	1.000

Β'. Δημοσιεύματα Ἑταιρ. Περιωρισμένης Εὐθύνης

1. Τῶν καταστατικῶν	Δραχ.	1.000
2. Τῶν τροποποιήσεων τῶν καταστατικῶν	»	400
3. Τῶν ἀνακοινώσεων καὶ προσκλήσεων	»	200
4. Τῶν ἰσολογισμῶν	»	1.000
5. Τῶν ἐκθέσεων ἐκτιμήσεως περιουσιακῶν στοιχείων	»	1.000

Γ'. Δημοσιεύματα Ἀλληλασφαλιστικῶν Συνεταιρισμῶν - Ἀλληλασφαλιστικῶν Ταμείων καὶ Φιλανθρωπικῶν Σωματείων

1. Τῶν ὑπουργικῶν ἀποφάσεων περὶ χορηγήσεως ἀδείας λειτουργίας Ἀλληλασφαλιστικῶν Συνεταιρισμῶν - Ἀλληλασφαλιστικῶν Ταμείων	»	1.000
2. Τῶν Ἰσολογισμῶν τῶν ὡς ἄνω Συνεταιρισμῶν, Ταμείων καὶ Σωματείων	»	1.000
ΙΙ Εἰς τὸ τεῦχος Τέταρτον, τῶν δικαστικῶν πράξεων, προσκλήσεων καὶ λοιπῶν δημοσιεύσεων	»	400

Τὸ ὑπὲρ τοῦ Ταμείου Ἀλληλοβοηθείας Προσωπικοῦ Ἐθνικοῦ Τυπογραφείου (ΤΑΠΕΤ) καταβληθὲν ποσοστὸν ἐπὶ τῶν τελῶν δημοσιεύσεων ἐν τῷ τεύχει Ἀνωνύμων Ἑταιρειῶν καὶ Ἑταιρειῶν Περιωρισμένης Εὐθύνης ἐν γένει ὡρίσθη εἰς 5%.

Δ'. ΚΑΤΑΒΟΛΗ ΣΥΝΔΡΟΜΩΝ - ΤΕΛΩΝ ΔΗΜΟΣΙΕΥΜΑΤΩΝ ΚΑΙ ΠΟΣΟΣΤΩΝ Τ.Α.Π.Ε.Τ.

1. Αἱ συνδρομαὶ τοῦ ἐσωτερικοῦ καὶ τὰ τέλη δημοσιεύσεων προκαταβάλλονται εἰς τὰ Δημόσια Ταμεῖα ἔναντι ἀποδεικτικοῦ εἰσπράξεως, ὅπερ, μερίμνῃ τοῦ ἐνδιαφερομένου, ἀποστέλλεται εἰς τὴν Ὑπηρεσίαν τοῦ Ἐθνικοῦ Τυπογραφείου.

2. Αἱ συνδρομαὶ τοῦ ἐξωτερικοῦ δύνανται ν' ἀποστέλλωνται καὶ εἰς ἀνάλογον συνάλλαγμα δι' ἐπιταγῆς ἐπ' ὀνόματι τοῦ Διευθυντοῦ Διοικητικῶν καὶ Οἰκονομικῶν Ὑποθέσεων τοῦ Ἐθνικοῦ Τυπογραφείου.

3. Ἡ καταβολὴ τοῦ ὑπὲρ τοῦ Τ.Α.Π.Ε.Τ. ποσοστοῦ ἐπὶ τῶν ἀνωτέρω συνδρομῶν καὶ τελῶν δημοσιεύσεων ἐνεργεῖται ἐν Ἀθήναις μὲν εἰς τὸ Ταμεῖον τοῦ ΤΑΠΕΤ (Κατάστημα Ἐθνικοῦ Τυπογραφείου), ἐν ταῖς λοιπαῖς δὲ πόλεσι τοῦ Κράτους εἰς τὰ Δημόσια Ταμεῖα, ὅπερ ἀποδίδεται εἰς τὸ ΤΑΠΕΤ, συμφώνως πρὸς τὰ ὁριζόμενα διὰ τῶν ὑπ' ἀριθ. 192378/3639 τοῦ ἔτους 1947 (RONEO 185) καὶ 78048/5321/31.7.65 (RONEO 139) ἐγκυκλίων διαταγῶν τοῦ Γενικοῦ Λογιστηρίου τοῦ Κράτους. Ἐπὶ συνδρομῶν ἐξωτερικοῦ ἀποστελλομένων δι' ἐπιταγῶν, συναποστέλλεται διὰ τῶν ἐπιταγῶν καὶ τὸ ὑπὲρ τοῦ ΤΑΠΕΤ ποσοστόν.

Ὁ Γενικὸς Διευθυντὴς
ΣΕΡΑΦΕΙΜ ΤΡΙΑΝΤΑΦΥΛΛΟΣ

ΕΚ ΤΟΥ ΕΘΝΙΚΟΥ ΤΥΠΟΓΡΑΦΕΙΟΥ